



GRUPO SAN TELMO

Bistró Mató

Un restaurante inspirado en los bistrós de toda la vida con una personal perspectiva mediterránea.

Espacio, luz, kilómetro cero y buen comer.

Carrer del Bisbe Català, 10
08034 - Barcelona

+34 932 554 695

www.gruposantelmo.com

mato@gruposantelmo.com


Instagram:

[@bistromato](https://www.instagram.com/bistromato/) / [@gruposantelmo](https://www.instagram.com/gruposantelmo/)

EL RESTAURANTE:

Planta Baja


BISTRÓ MATÓ

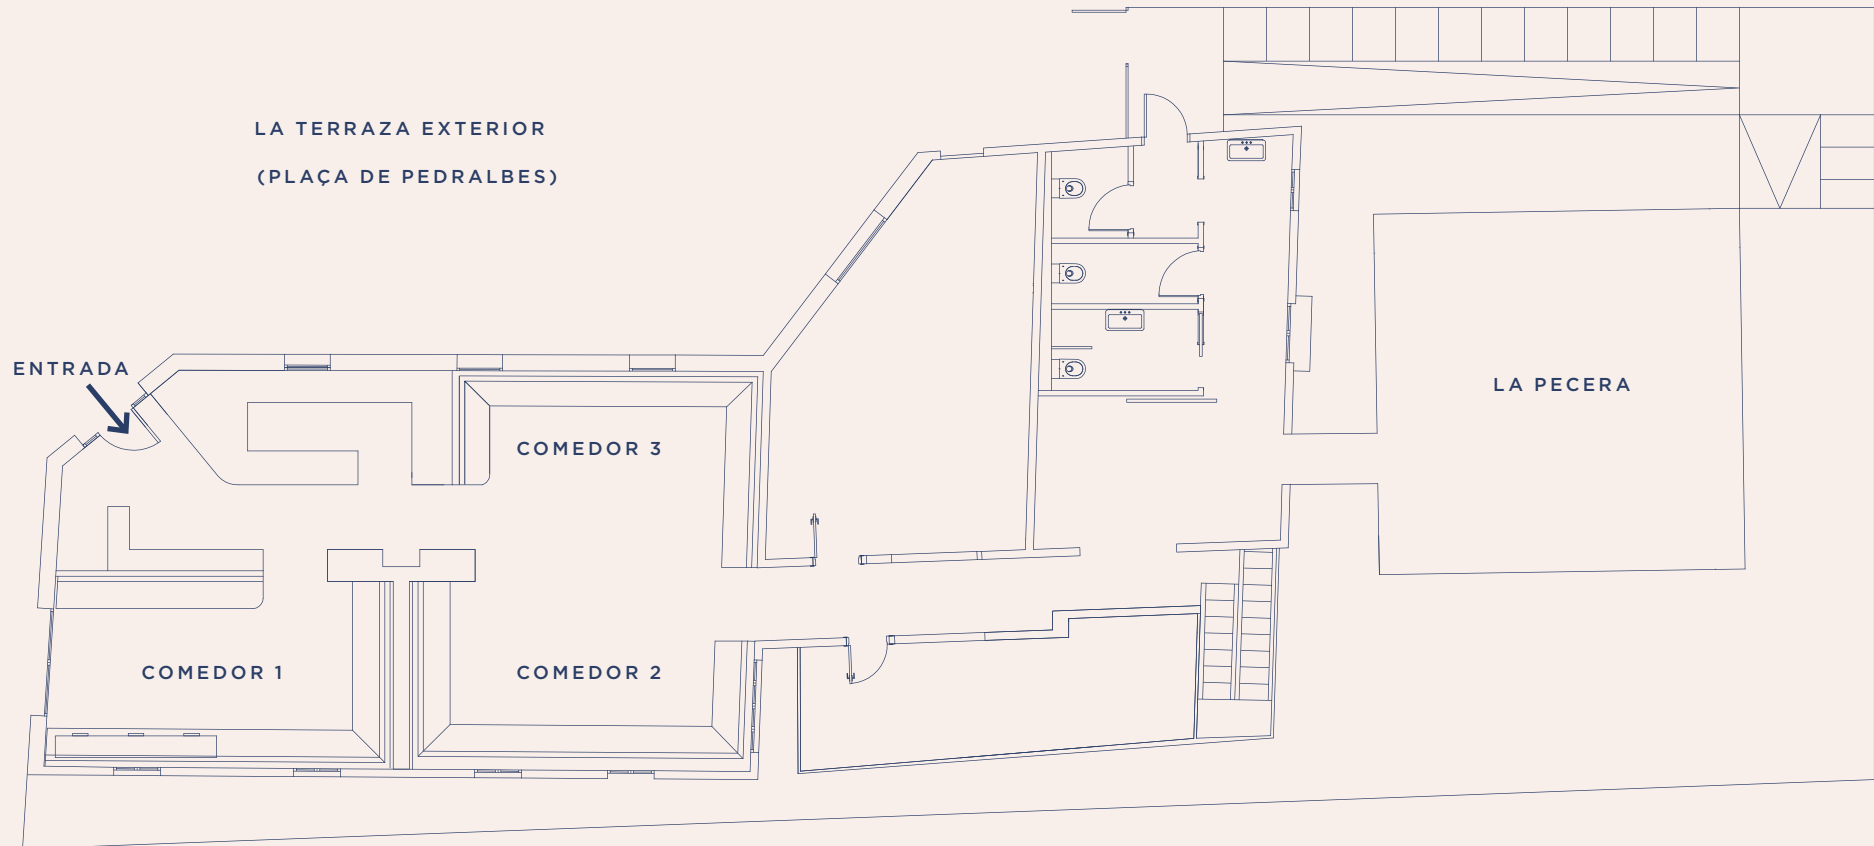


EL RESTAURANTE:

Planta Sótano

BISTRÓ MATÓ

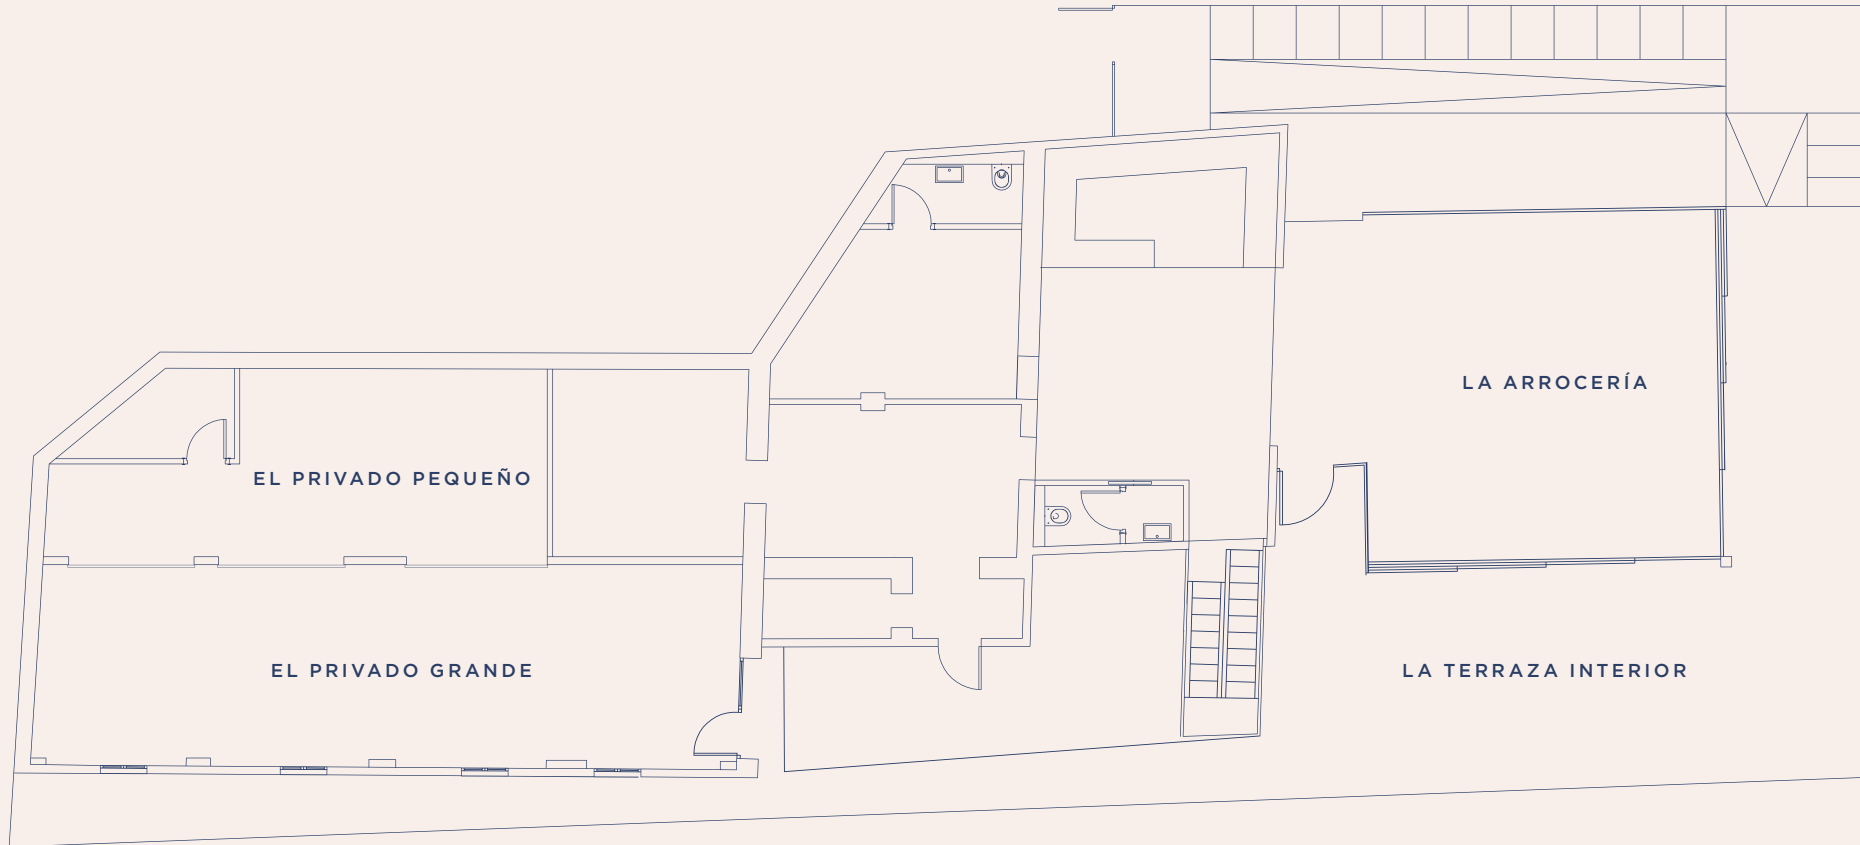

LOS ESPACIOS PARA RESERVADOS: Planta baja - La pecera

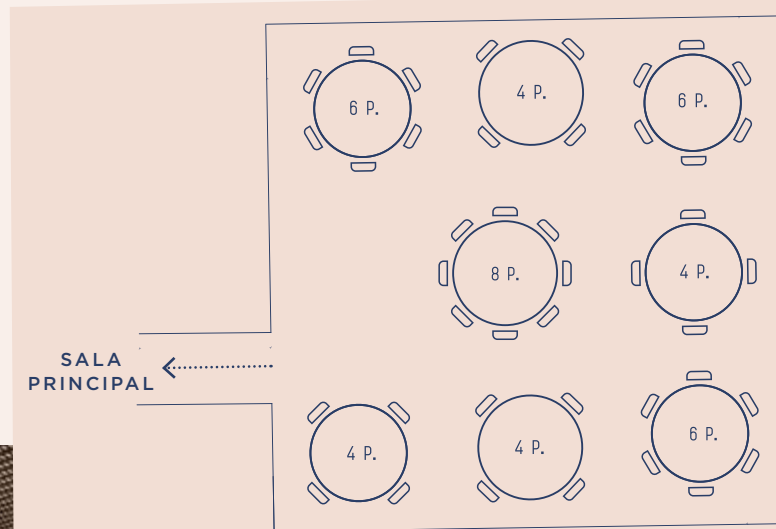


PECERA: 50m²

Capacidad para 42 pax
sentados y acceso para
minusválidos.

LOS ESPACIOS PARA RESERVADOS:

Planta sótano – La arrocería y la terraza interior

BISTRÓ MATÓ

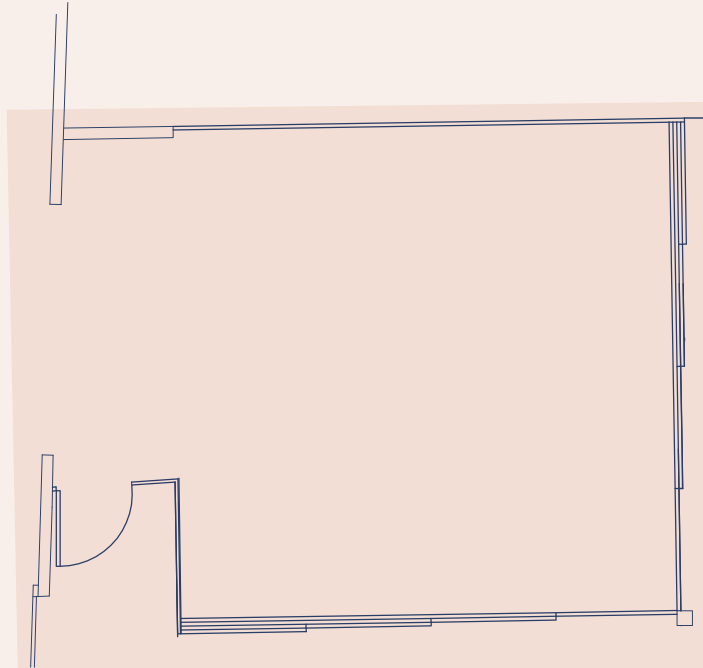

LA ARROCIERÍA: 50m²
Capacidad para 48 pax
sentados y 50 de pie.



TERRAZA INTERIOR




ESCALA DEL PLANO 1:100

LOS ESPACIOS PARA RESERVADOS: Planta sótano - Privados

BISTRÓ MATÓ



PRIVADO PEQUEÑO: 40m²
Capacidad para 12 pax sentados.

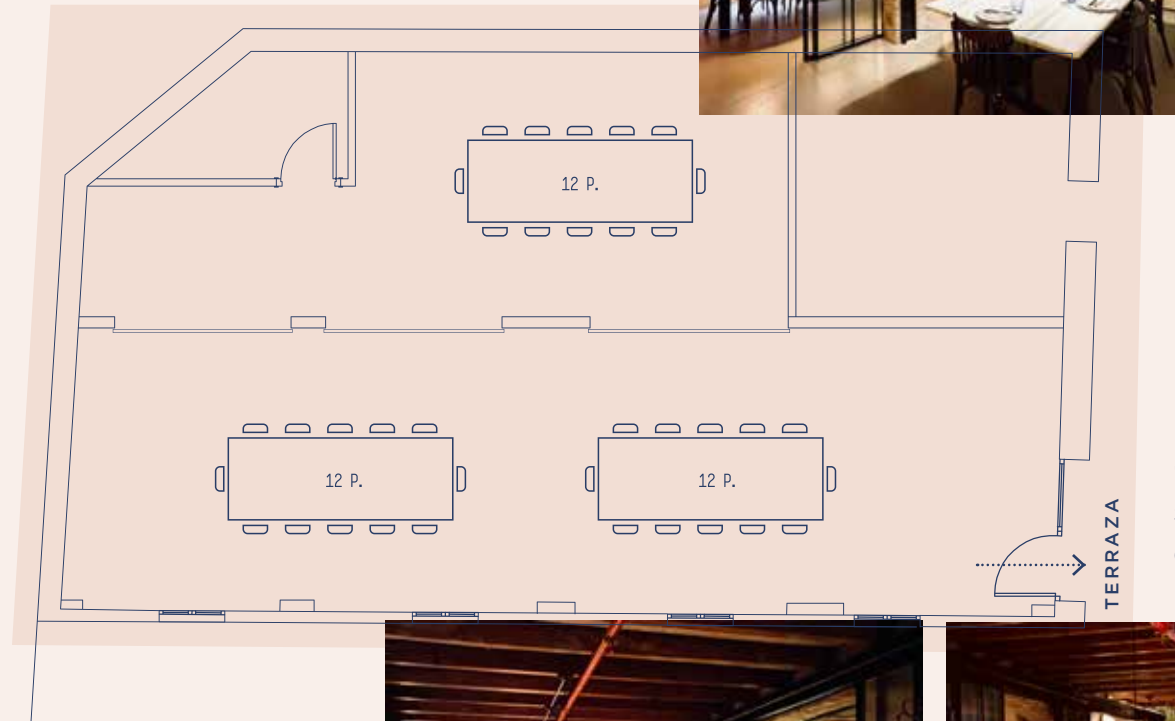

PRIVADO GRANDE: 67m²
Capacidad para 24 pax
sentados y hasta 50 pax
de pie.



Posibilidad de juntar
los 2 espacios,
consiguiendo una
capacidad de 40
pax sentados.




ESCALA DEL PLANO 1:100

LA UBICACIÓN: Pedralbes

BISTRÓ MATÓ

CONTAMOS CON UNA CÓMODA ZONA PARA PARADA DE AUTOCARES

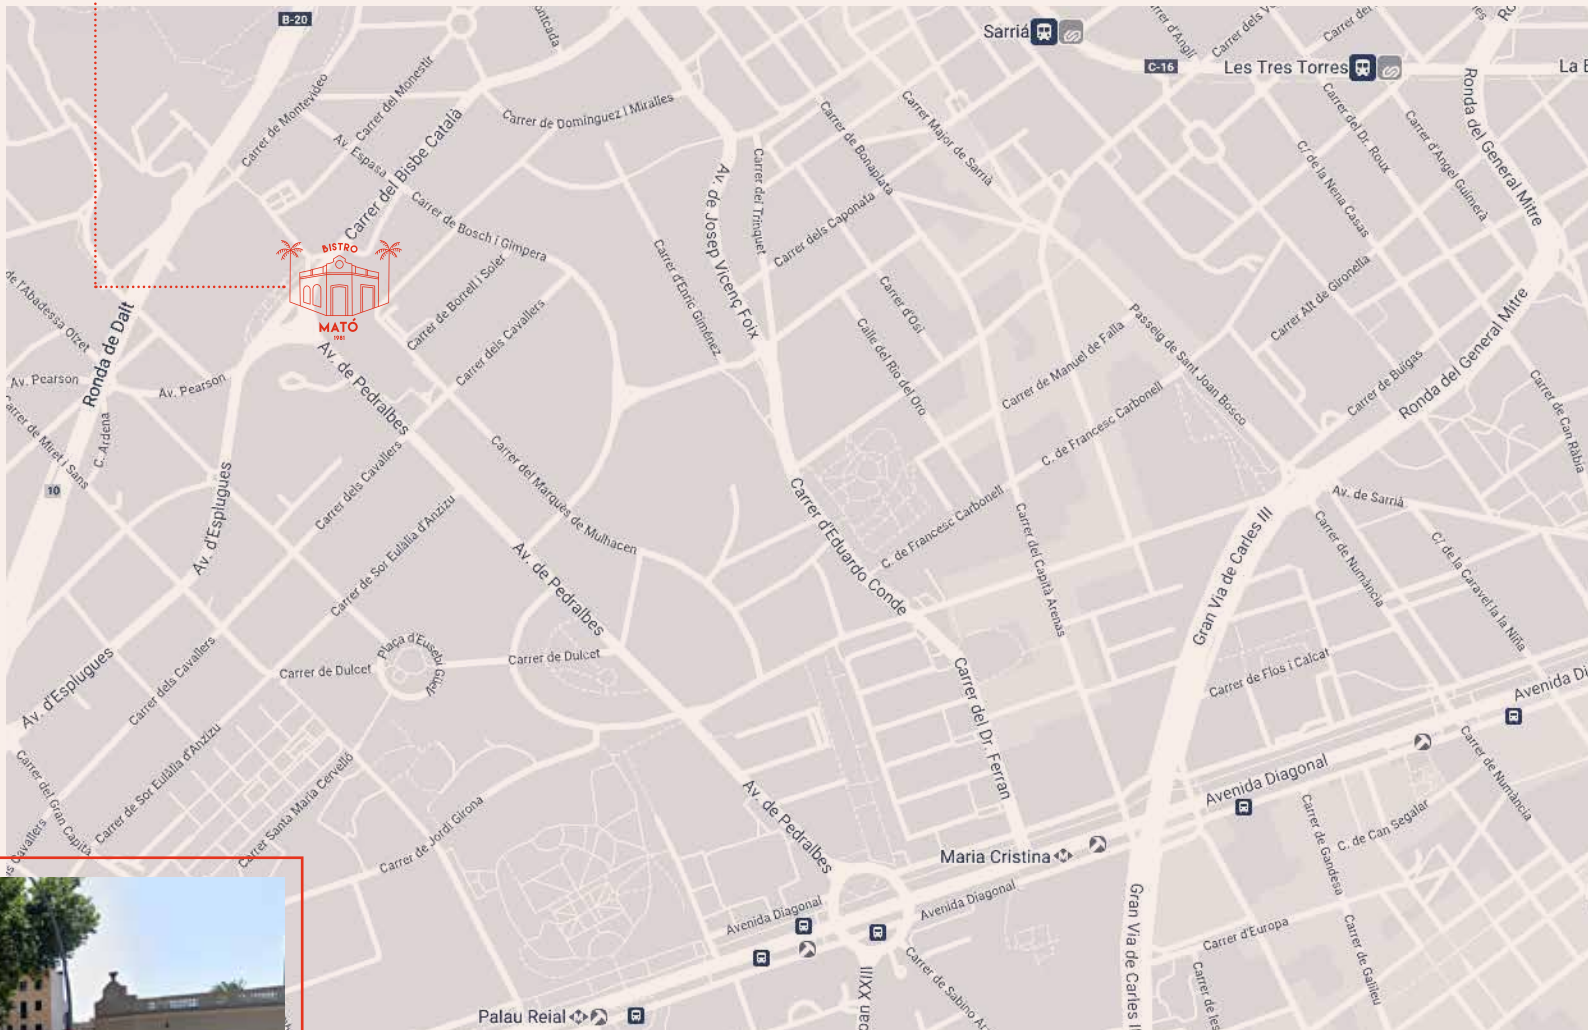

ABIERTO DE LUNES A SÁBADO, DE 11h A 00h Y DOMINGOS DE 11h A 20h



C. del Bisbe Català, 10
08034 - Barcelona
mato@gruposantelmo.com
+34 932 554 695
www.gruposantelmo.com

INSTAGRAM:
[@bistromato](#)
[@gruposantelmo](#)

ACCESOS:
Rda. de Dalt B-20, salida 10
Av. Diagonal
FFGC Sarrià y Reina Elisenda
TRAM y L3 Palau Reial

CONTACTO:

¡Aquí estamos!

BISTRÓ MATÓ



Para reservar y/o obtener más información respecto a nuestros espacios y propuestas para reservados y grupos, no duden en ponerse en contacto con nosotros. Estaremos encantados de atenderles, de lunes a viernes, entre las 10h y las 18h.

+34 932 554 695

reservas@grusantelmo.com

NUESTROS HORARIOS:

APERTURA DEL LOCAL

Lu-sa, de 11h a 00h
Do, de 11 a 20h

OFICINAS

Lu-vi, de 10h a 18h

COCINA MEDIODÍAS

Lu-do, de 12 a 16h

COCINA CENAS

Lu-mi, de 19 a 23h